


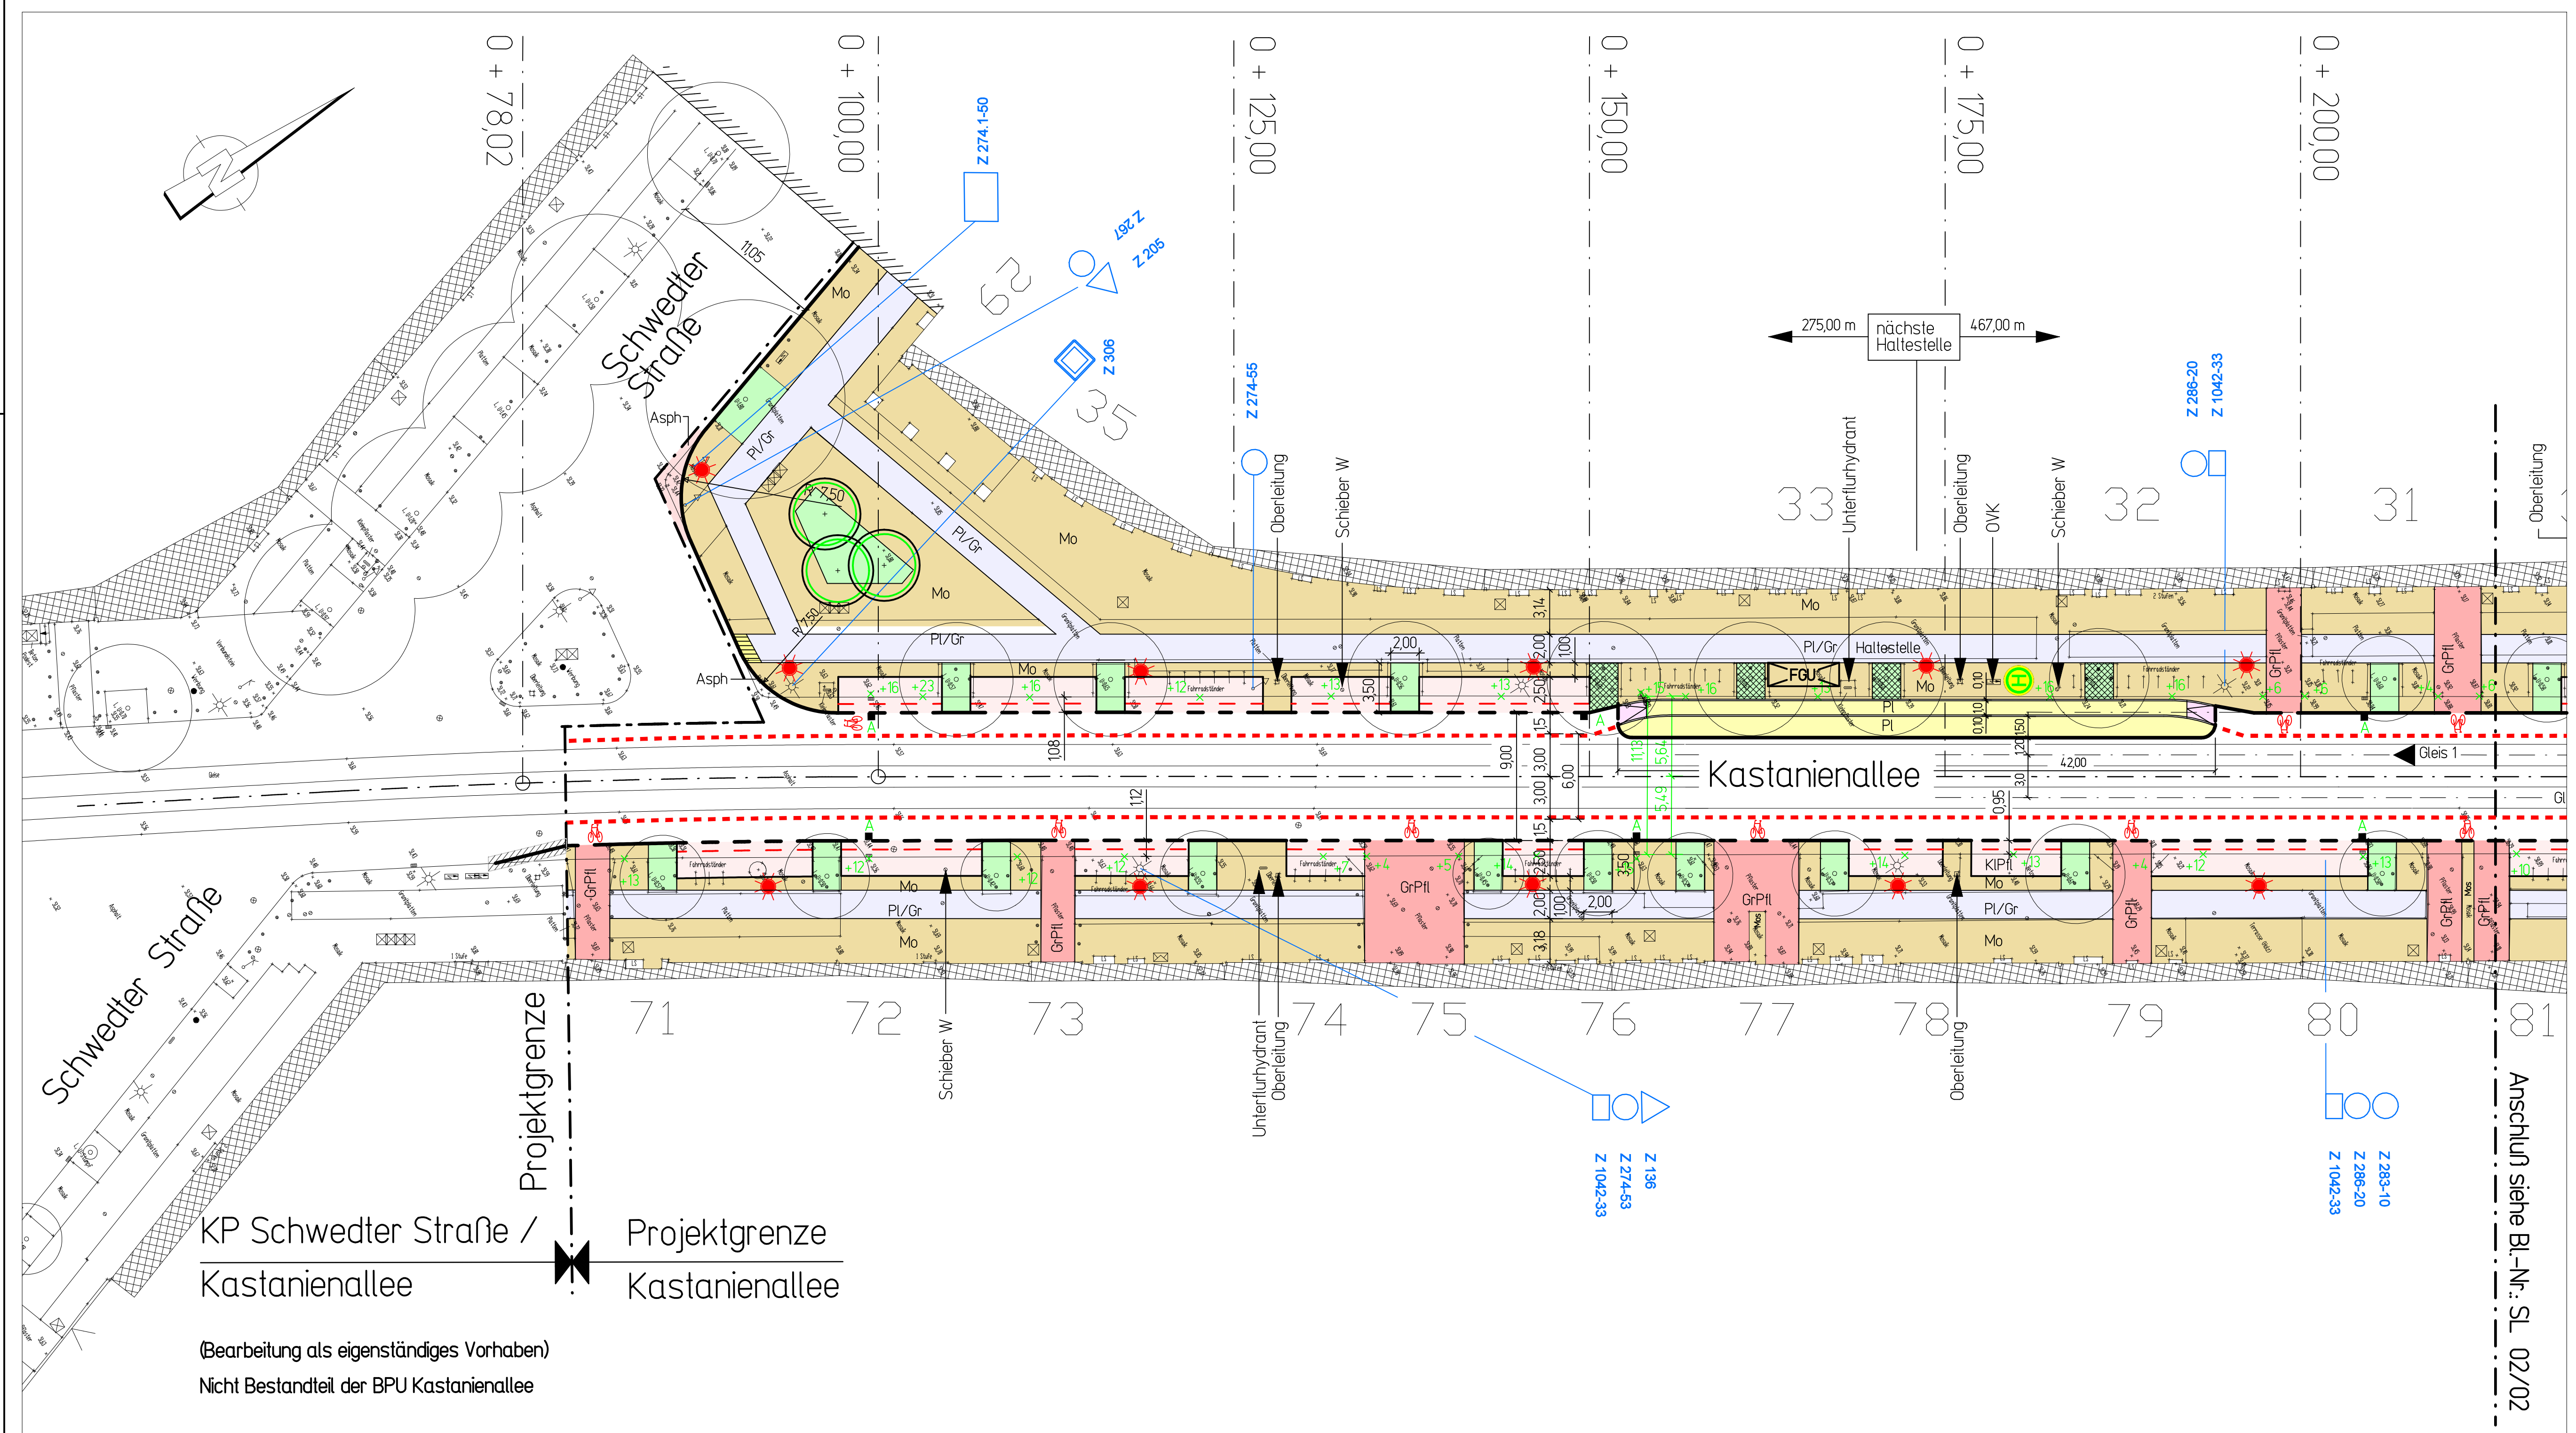

LEGENDE

- Asph

Pl

GPl

Mo

Pl/Gr

Pl

KPl

Baumscheiben

begehbare Baumscheiben

vorhandene Bordföhrung

vorhandene Strafenbeleuchtung

vorhandene Signalisierung (Maststandort)

vorhandener Ablauf

vorhandener Baum

vorhandene Bebauung
- geplante Strafenausbaugrenze

geplante Baugrenze

geplanter Hochbord A1

geplanter abgesenkter Bord A1

geplante Einfassung Parkbucht, Bord B6

geplante Einfassung Baumscheibe, Grotpflaster bzw. Bord B6

geplante Hhe

vorh. Hhe bleibt erhalten

vorh. Hhe entfällt

geplanter Beleuchtungsmast

geplanter Ablauf

geplanter Baum

geplanter Poller

geplanter Fahrradständer

Standorte für Poller und Fahrradständer werden in Abstimmung mit BA Pankow, U.D. in der Ausführungsplanung festgelegt.

vorhandenes Verkehrszeichen

Bordauftritt (Bestand)

vorhandene Bemaflung

geplante Bemaflung

Grundlagen	Verfasser	Datum
Bestandsvermessung Kastanienallee	Dpl.-Ing. Knut Siebt	Mai 2007
Bestandsvermessung Oberberger Strafe		

Änderung	gezeichnet	Index	Datum	Unterschrift
Haltestellenbereiche gem. Stellungnahme Techn. Ausschussbezirke / Sen-Stadt W.E. vom 30.05.2008	Ludwig	A	16.05.2008	
Korrektur Bordlagen, Querschnittsaufteilung Seitenbereiche	Ludwig	B	16.01.2009	

S.T.E.R.N. Gesellschaft für behutsame Stadterneuerung mbH Sanierungsbeauftragter Teutoburger Platz				
Name Umgestaltung Kastanienallee		EP Entwurfsplanung		
Darstellung Lageplan Strafenbau		Maßstab 1:250		
Bauherr S.T.E.R.N. GmbH Schwedter Strafe 263, 10119 Berlin		Blattgröße 16 x 0,42 Freigegeben Datum Unterschrift		
Planverfasser M + O Berlin Ingenieurgesellschaft für das Bauwesen mbH Beratende Ingenieure Winterfeldtstrafe 1 10781 Berlin TEL.: (030) 355 902-0 FAX.: (030) 355 902-20 E-mail: dig@moberlin.de				
gezeichnet Ludwig	Datum 15.04.2008	Plan-Nr. 27015 SL 02/01	Index B	