

LEGENDE

	Asphalt		geplante Straßenausbaugrenze
	taktile Platten		geplante Baugrenze
	Großpflaster		geplanter Hochbord A1
	Mosaik		geplanter abgesenkter Bord B6
	Pl/Gr		geplante Einfassung Parkbucht, Bord B6
	Kleinpflaster		geplante Einfassung Baumscheibe Großpflaster bzw. Bord B6
	Baumscheiben		geplante Höhe
	begehbare Baumscheiben		vorh. Höhe bleibt erhalten
	vorhandene Bordführung		vorh. Höhe entfällt
	vorhandene Straßenbeleuchtung		geplanter Beleuchtungsast
	vorhandene Signalisierung (Maststandort)		geplanter Ablauf
	vorhandener Ablauf		geplanter Baum
	vorhandener Baum		geplanter Poller
	vorhandene Bebauung		geplanter Fahrradständer


× Standorte für Poller und Fahrradständer werden in Abstimmung mit BA Parkow, U.D. in der Ausführungsplanung festgelegt.

Z 288 vorhandenes Verkehrszeichen
 x +9 Bordauftritt (Bestand)
 5,85 vorhandene Bemalfung
 5,85 geplante Bemalfung

Anschluß siehe Bl.-Nr.: SL 02/02

Anschluß siehe Bl.-Nr.: SL 02/04

Schnitt B - B Kastanienallee

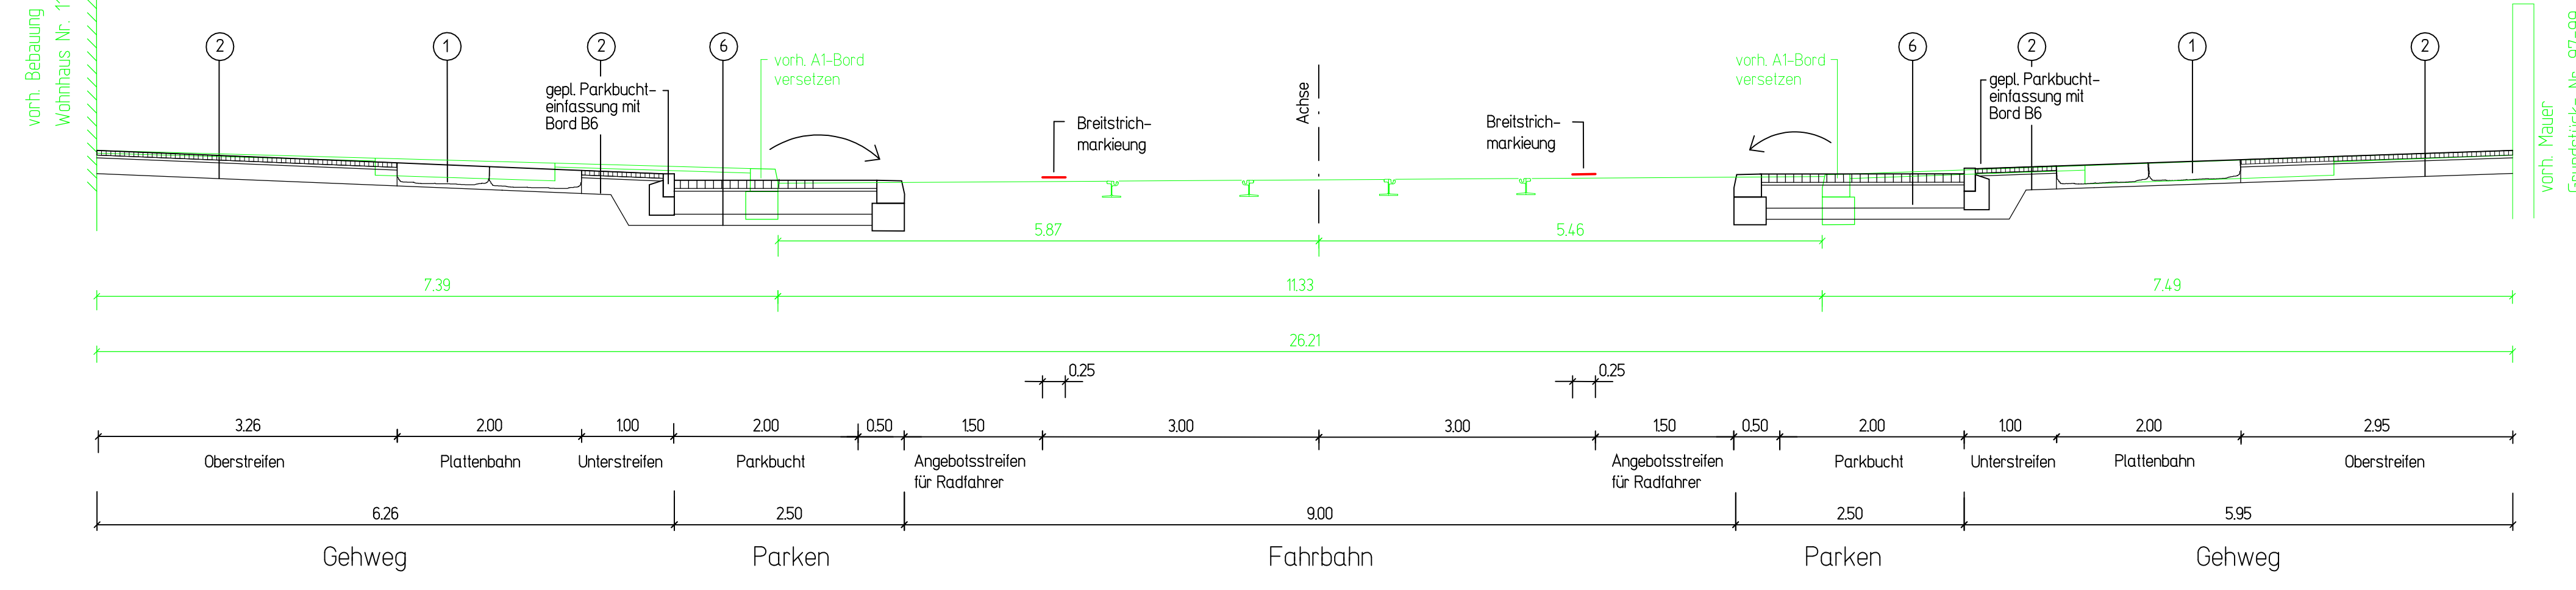

ZEICHENERKLÄRUNG

- 10/20 cm Granitplatte (altbrauchbar), 50 cm Pflastersand (Gesamtdicke des Oberbaus = 250 cm)
- 50 cm Pflastersteine nach DIN EN 1342 50/50/50 mm (Breite/Länge/Höhe), gespalten, F1 T1, 30 cm Pflastersand, 17,0 cm Kiestragschicht (gebr. Material) (Gesamtdicke des Oberbaus = 80 cm oder 250 cm)
- Bauklasse V nach RSIO 01, Tafel 3, Teile 3
90 cm Pflasterstein nach DIN EN 1342 90/90/90 mm, gespalten, F1 T1 (Kleinpflaster) Verlegung in Reihe (umlaufend), sonst in passe, Fugenfüllung aus Zementmörtel
30 cm Zementmörtel
250 cm Schottertragschicht 0/32, $E_v \approx 150 \text{ MN/m}^2$, $D_{pr} \approx 103\%$
120 cm Schicht aus frostunempfindlichem Material (Frostschutzschicht) (Gesamtdicke des Oberbaus = 490 cm)

Grundlagen	Verfasser	Datum
Bestandsvermessung Kastanienallee	Dipl.-Ing. Knut Seibt	Mai 2007
Bestandsvermessung Oderberger Straße		

Änderung	gezeichnet	Index	Datum	Unterschrift
Haltstellenbereiche gem. Stellungsnahme Techn. Aufsichtsbehörde / Sen-Stadt VI E vom 30.04.2008	Ludwig	A	16.05.2008	
Korrektur Bordlagen, Querschnittsaufteilung Seitenbereiche	Ludwig	B	16.01.2009	

S.T.E.R.N.

Gesellschaft für behutsame Stadterneuerung mbH
Sanierungsbeauftragter Teutoburger Platz

Maßnahme	Umgestaltung Kastanienallee	EP
Darstellung	Lageplan Straßenbau	Entwurfplanung
Bauherr	S.T.E.R.N. GmbH Schwedter Straße 263, 10119 Berlin	Maßstab 1: 250
Planverfasser	M + O Berlin Ingenieurgesellschaft für das Bauwesen mbH Beratende Ingenieure	Blattgröße 0,97 x 0,60 Freigegeben, Datum Unterschrift
bearbeitet	Ludwig	gezeichnet Pultorak
Datum	5.04.2008	Plan-Nr. 27015 SL 02/03
Index	B	